


# СХЕМА ЖЕЛЕЗНОДОРОЖНЫХ ПУТЕЙ НЕОБЩЕГО ПОЛЬЗОВАНИЯ АО "НЛМК-Урал" (г.Ревда)

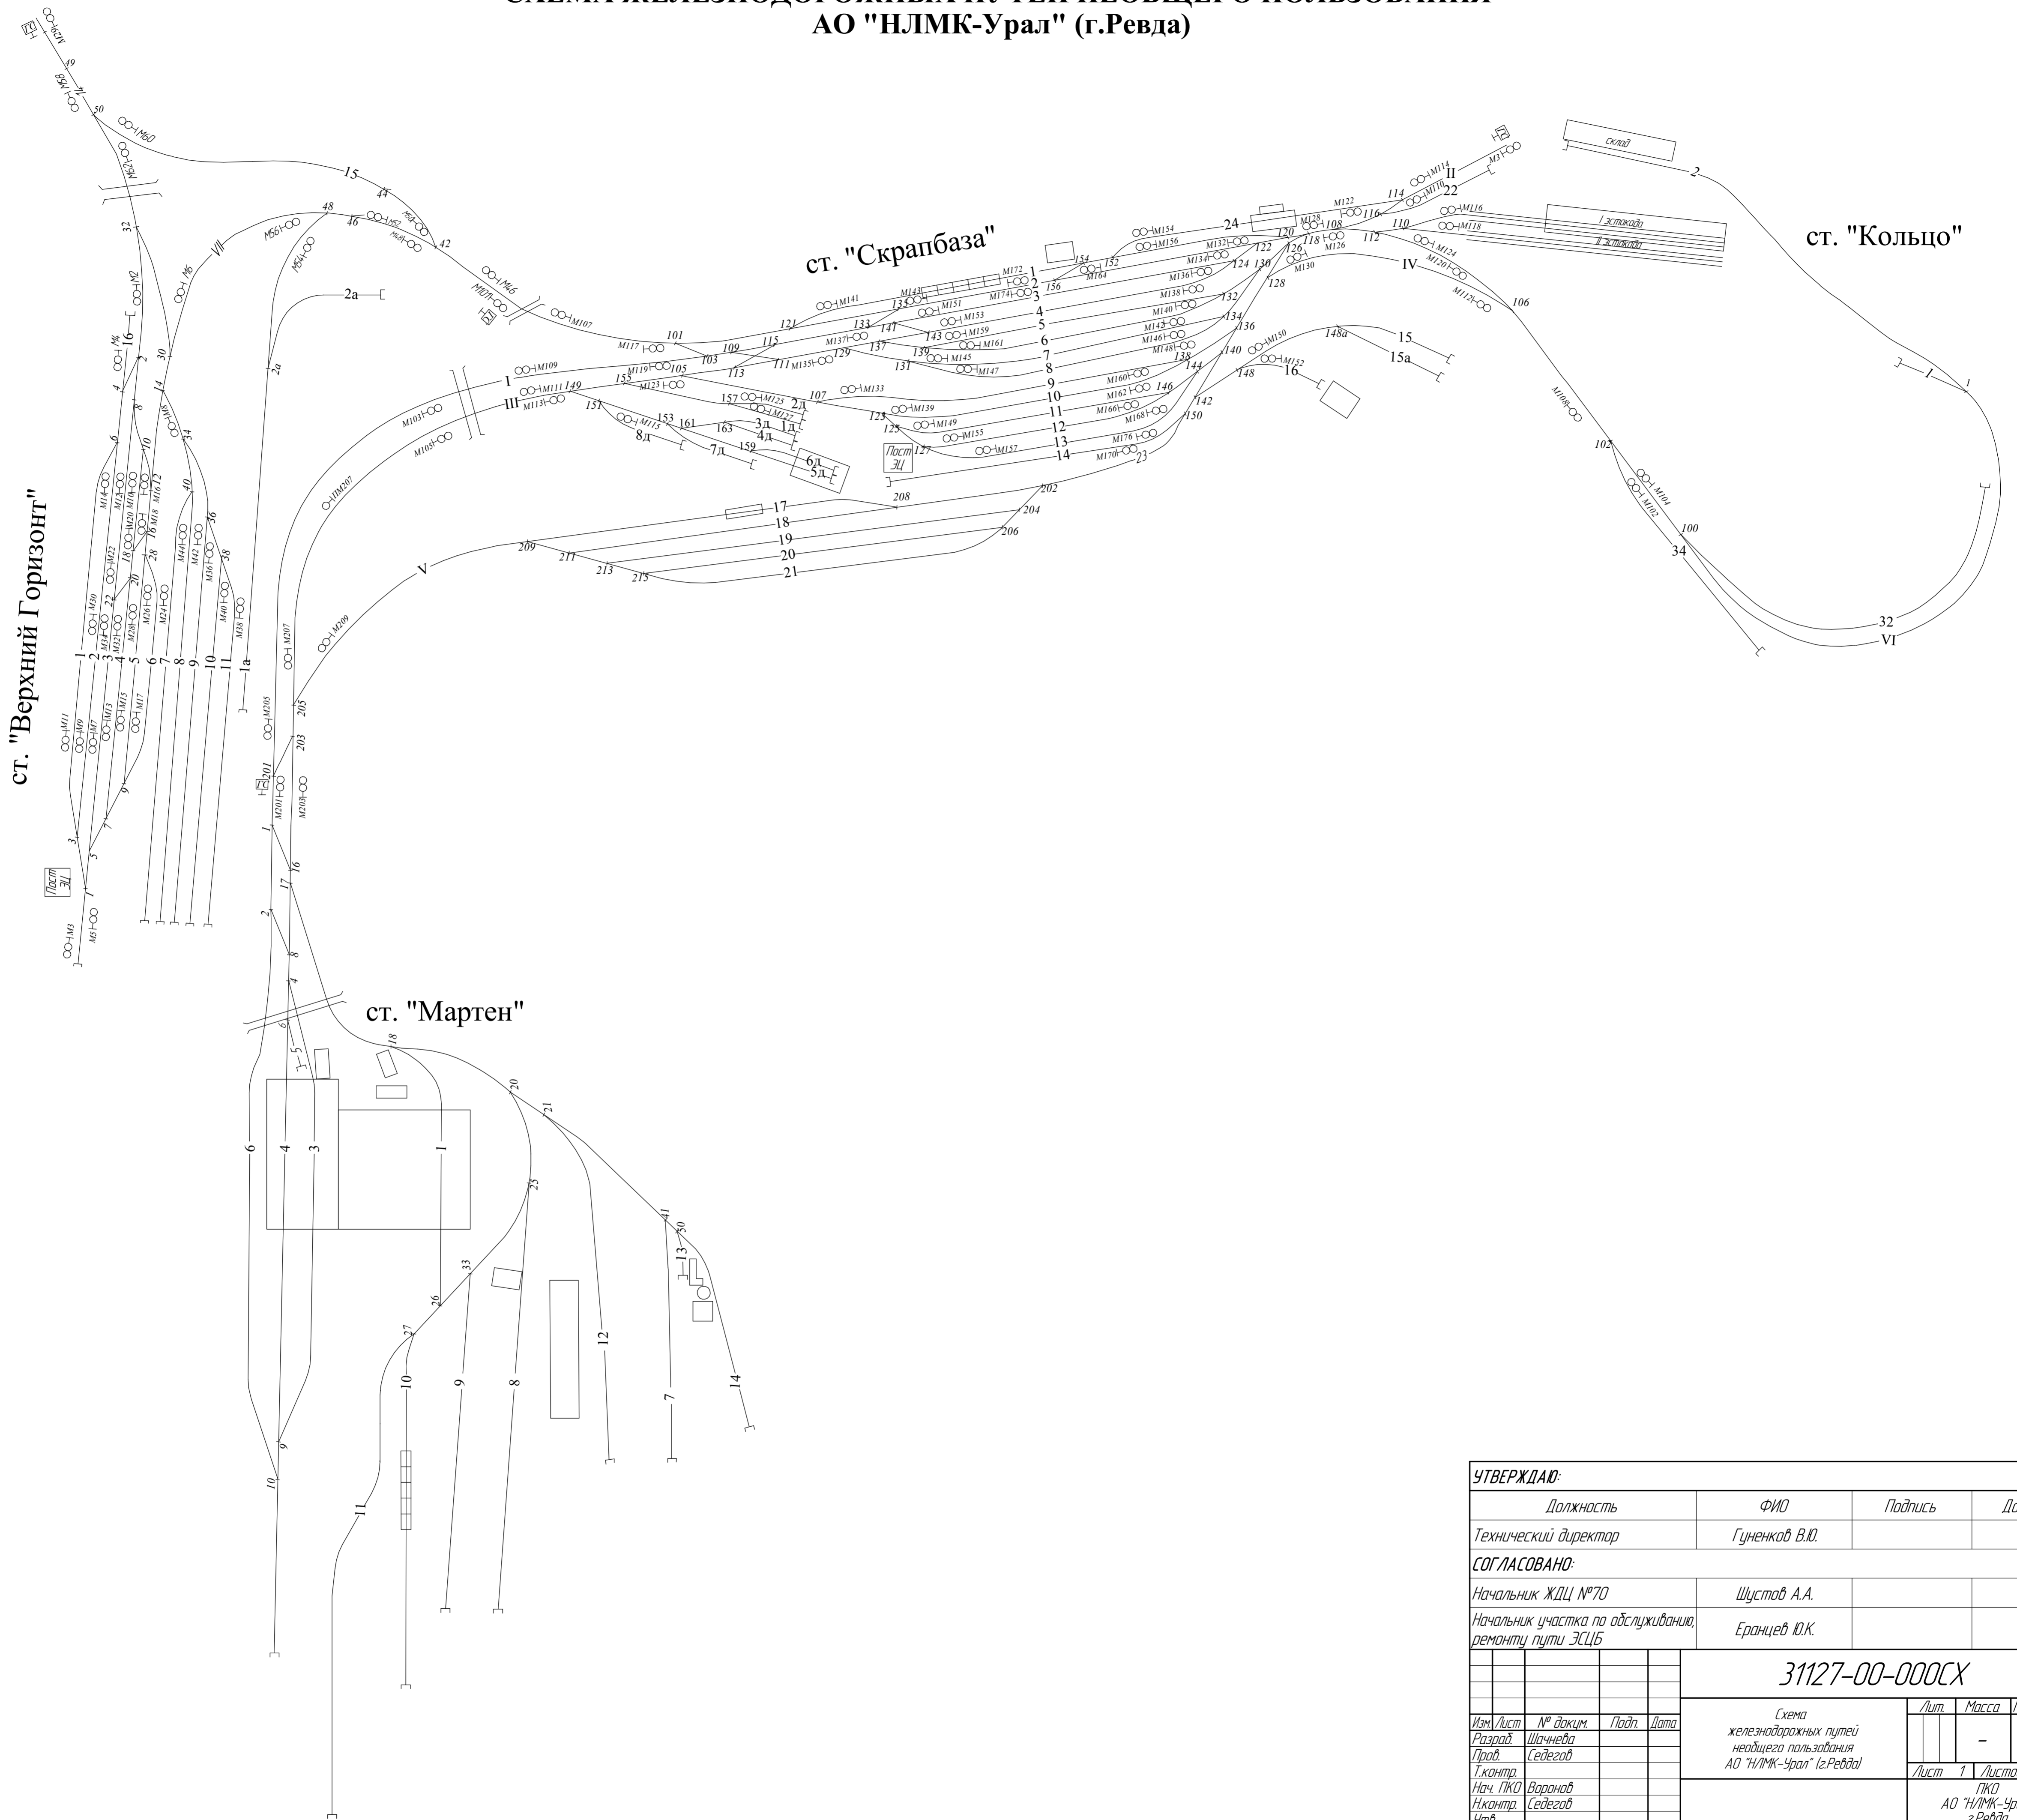

|       |         |      |             |          |
|-------|---------|------|-------------|----------|
| № п/п | № листа | Дата | Исполнитель | Проверен |
|       |         |      |             |          |

|                                                                           |               |          |                    |
|---------------------------------------------------------------------------|---------------|----------|--------------------|
| <b>УТВЕРЖДАЮ:</b>                                                         |               |          |                    |
| Должность                                                                 | ФИО           | Подпись  | Дата               |
| Технический директор                                                      | Гуненков В.Ю. |          |                    |
| <b>СОГЛАСОВАНО:</b>                                                       |               |          |                    |
| Начальник ЖДЦ №70                                                         | Щустов А.А.   |          |                    |
| Начальник участка по обслуживанию, ремонту пути ЭСЦБ                      | Еранцев Ю.К.  |          |                    |
| <b>31127-00-000CX</b>                                                     |               |          |                    |
| Изм.                                                                      | Лист          | № докум. | Подп.              |
| Разраб.                                                                   | Щачнева       |          |                    |
| Проб.                                                                     | Седегов       |          |                    |
| Т.контр.                                                                  | Варанов       |          |                    |
| Н.контр.                                                                  | Седегов       |          |                    |
| Удб.                                                                      |               |          |                    |
| Схема железнодорожных путей необщего пользования АО "НЛМК-Урал" (г.Ревда) |               |          | Лит. Масса Масштаб |
| Лист 1 Листов 1                                                           |               |          | Лит. Масса Масштаб |
| ПКО АО "НЛМК-Урал" г.Ревда                                                |               |          | Лит. Масса Масштаб |
| Копировал                                                                 |               |          | Формат             |